


ALLE IKKE MÅLSATTE DØRHULLER ER 810 MM OG PLACERES 120 MM FRA HJØRNE DER UDFØRES GULVVARME I ALLE RUM.

ALLE MÅL ER TIL SKELETVÆGGE UDEN BEKLÆDNING
ALLE INDV. MÅL ER TIL LÆGTER UDEN BEKLÆDNING.

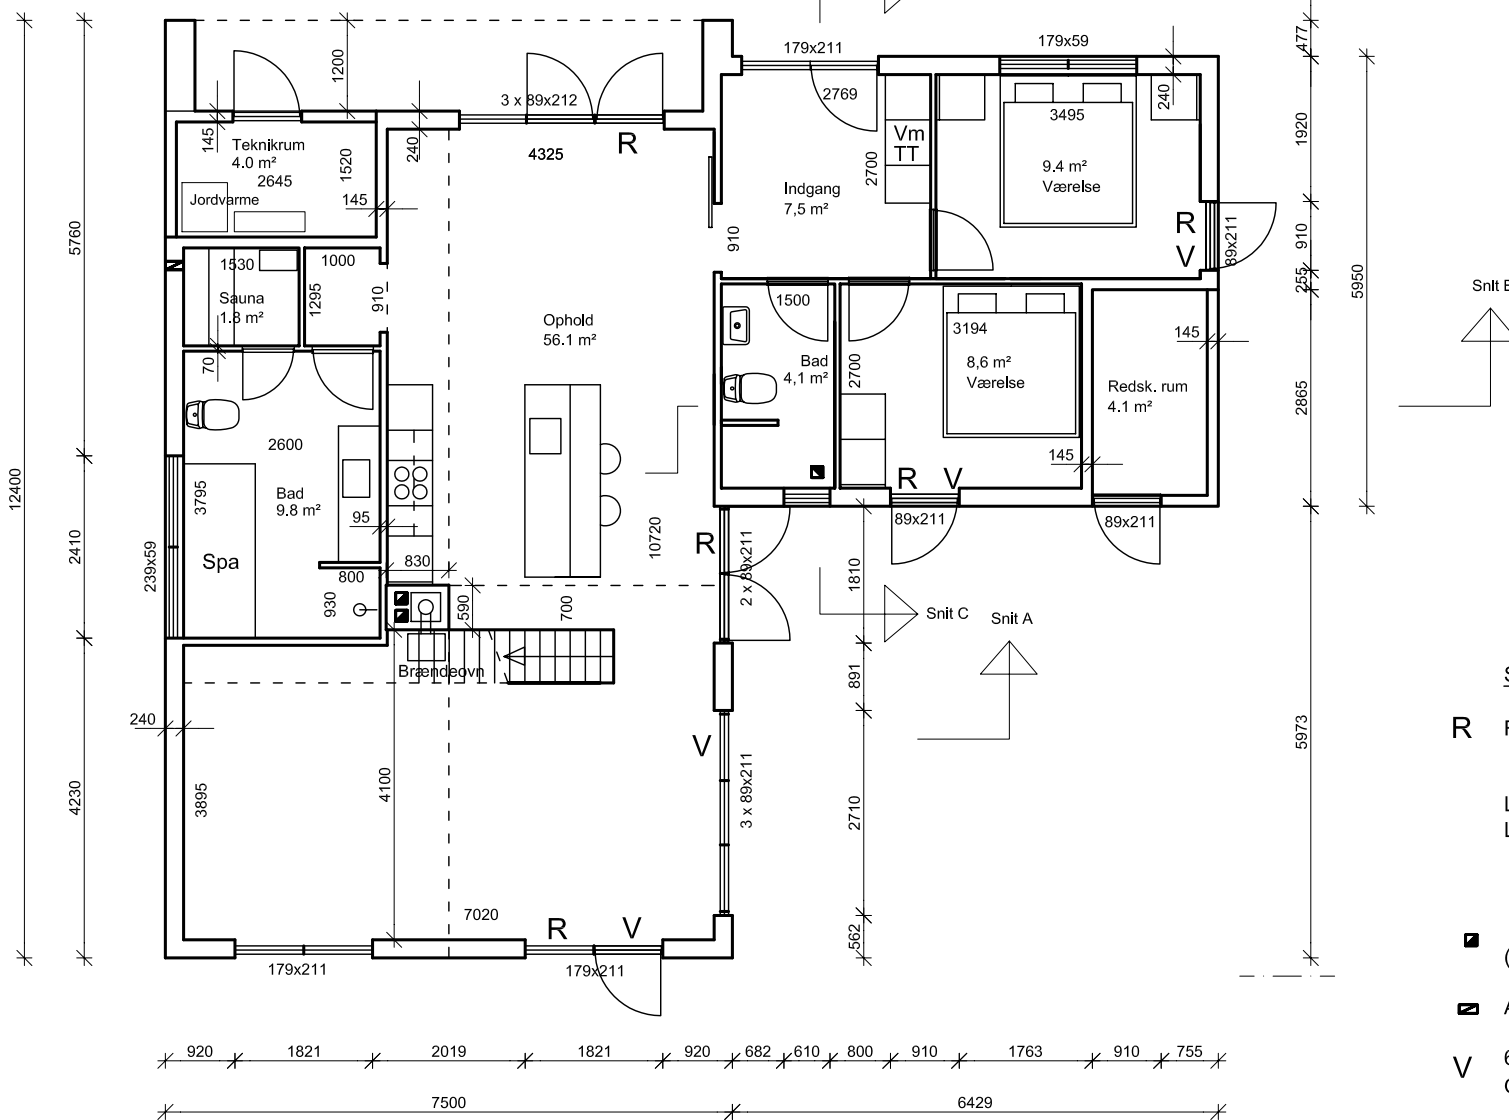

- SIGNATURFORKLARING:**
- R** REDNINGSÅBNING
 - LIMTRÆSBJÆLKE DIM. AF LEVERANDØR/INGENIØR
 - AFTRÆK (ISOLERET RØR TIL TAGHÆTTE)
 - AFTRÆK GENNEM VÆG
 - V** 60cm² UDLUFTNINGSVENTIL I OPHOLDSRUM PR. PÅBEGYNDT 25m²

Emne : Målsat plan	Tegn. nr. : 170
Bygherre : Anders Dalgas	Mål : 1:100
Byggeadresse : Jeppesvej 114, Lønne	Dato : 16.01.2008
Sag : Sommerhus	Tegn. af : OS
Sagsnr. : 7065	Kontr. af : ATP
	
Borgergade 6, 1. sal, 7200 Grindsted Tlf. 75 32 55 58. Fax. 75 32 55 51 Email. info@ark-kloden.dk www.ark-kloden.dk	
Rev. dato : <input type="checkbox"/> Skitseforslag <input checked="" type="checkbox"/> Arb./myndighedstegninger	